


PARTER

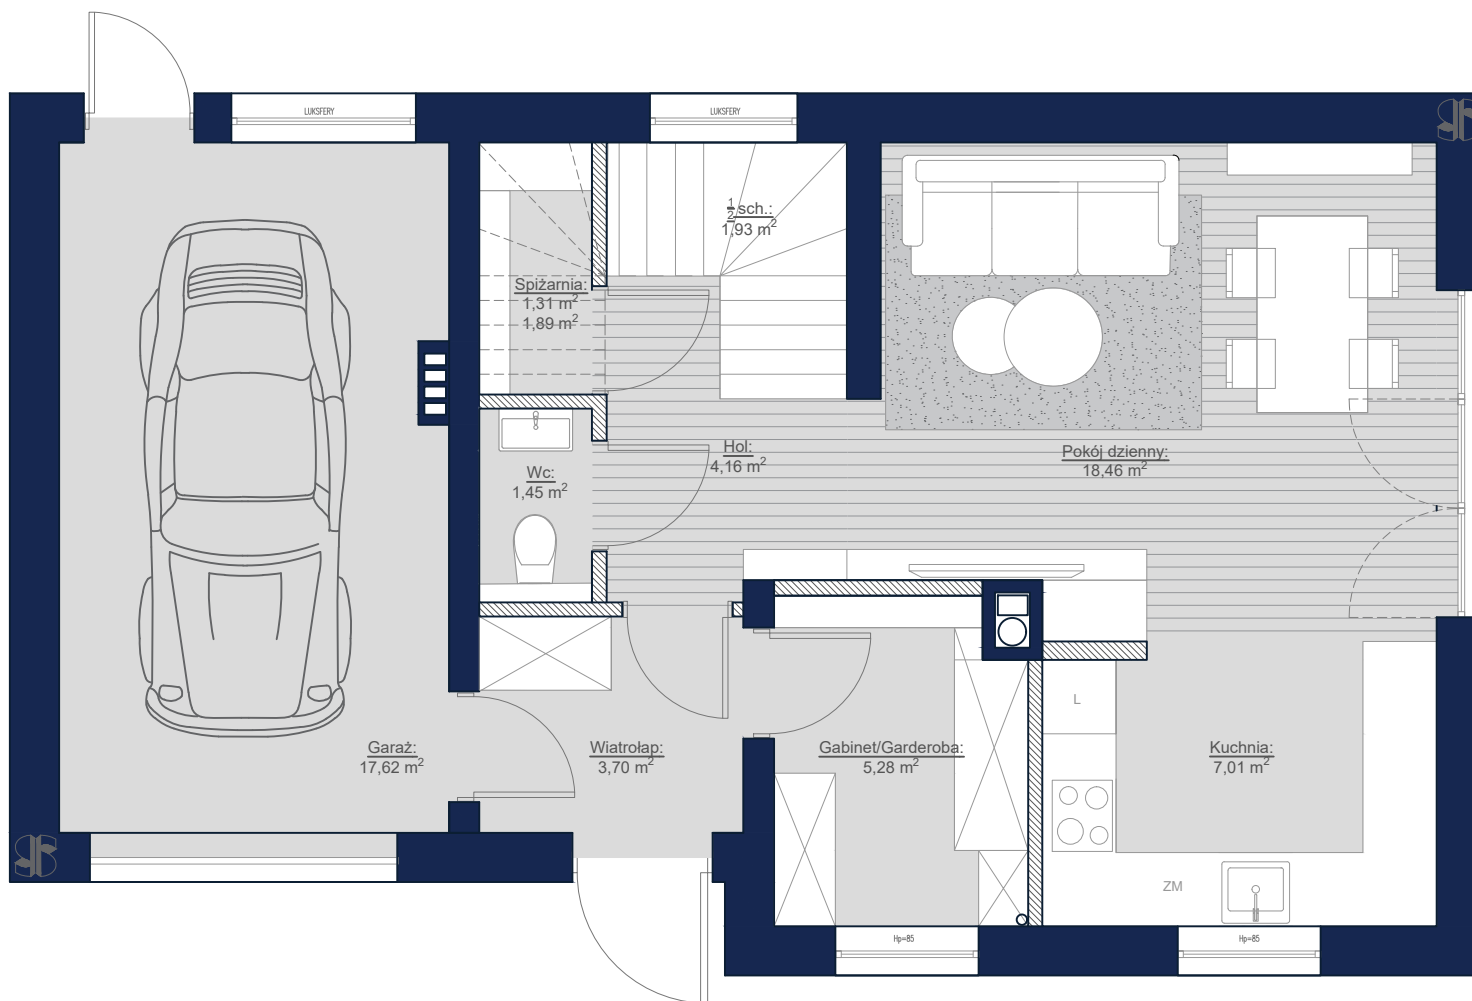

Adres:


SULEJÓWEK
ul. Przybosia

POWIERZCHNIA UŻYTKOWA PARTERU 41,38m²

POWIERZCHNIA NETTO PARTERU 61,51m²

-  - ściany działowe z możliwością rozbiórki
-  - ściany nośne bez możliwości rozbiórki

PIĘTRO

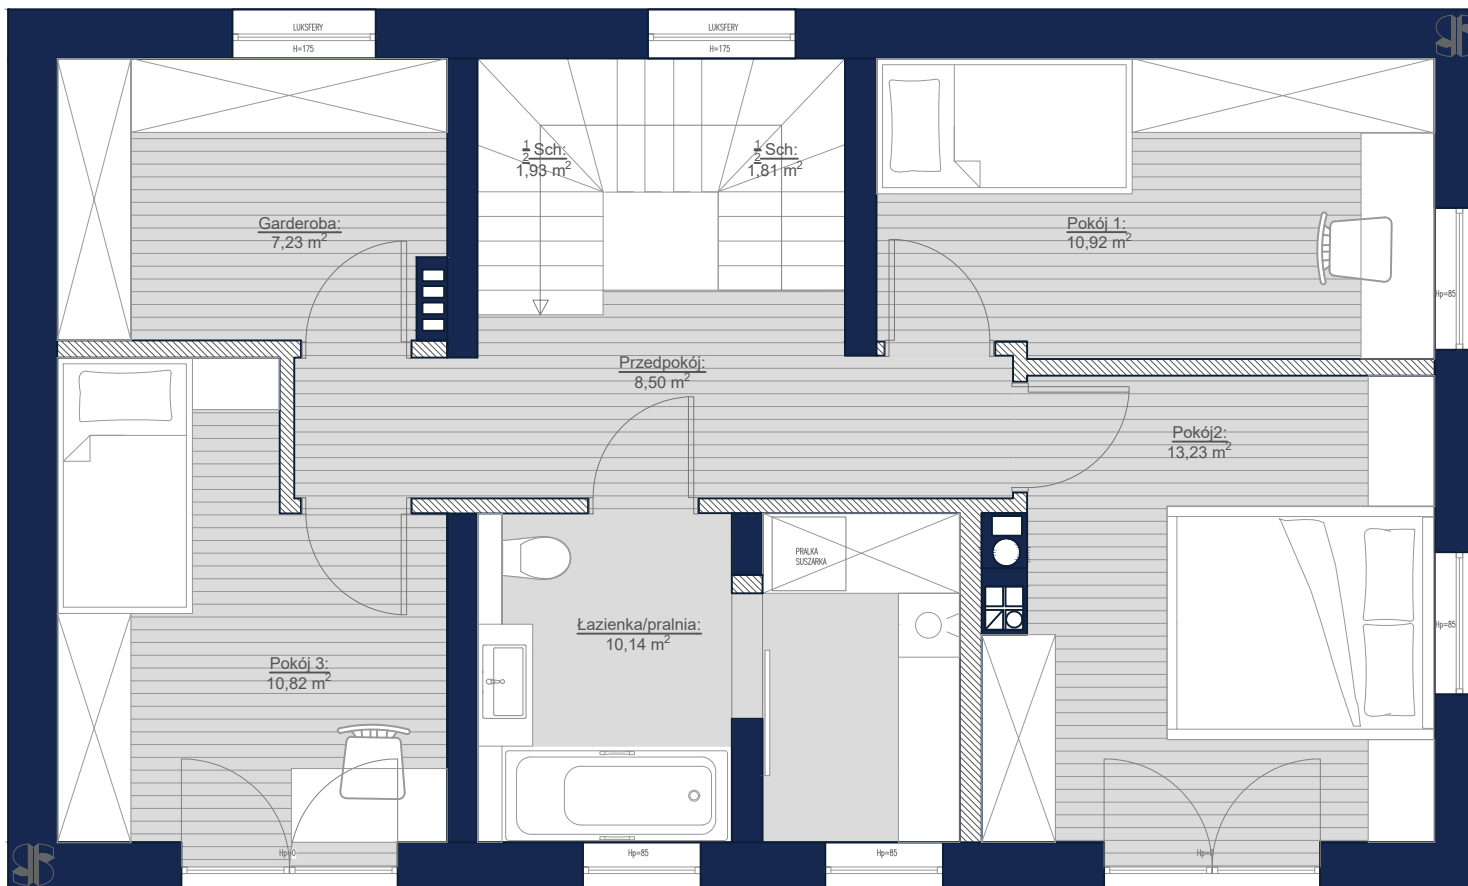

Adres:


SULEJÓWEK
ul. Przybosia

POWIERZCHNIA UŻYTKOWA PIĘTRO 60,84m²

POWIERZCHNIA NETTO PIĘTRA 64,58m²

-  - ściany działowe z możliwością rozbiórki
-  - ściany nośne bez możliwości rozbiórki

PIĘTRO (wersja alternatywna)

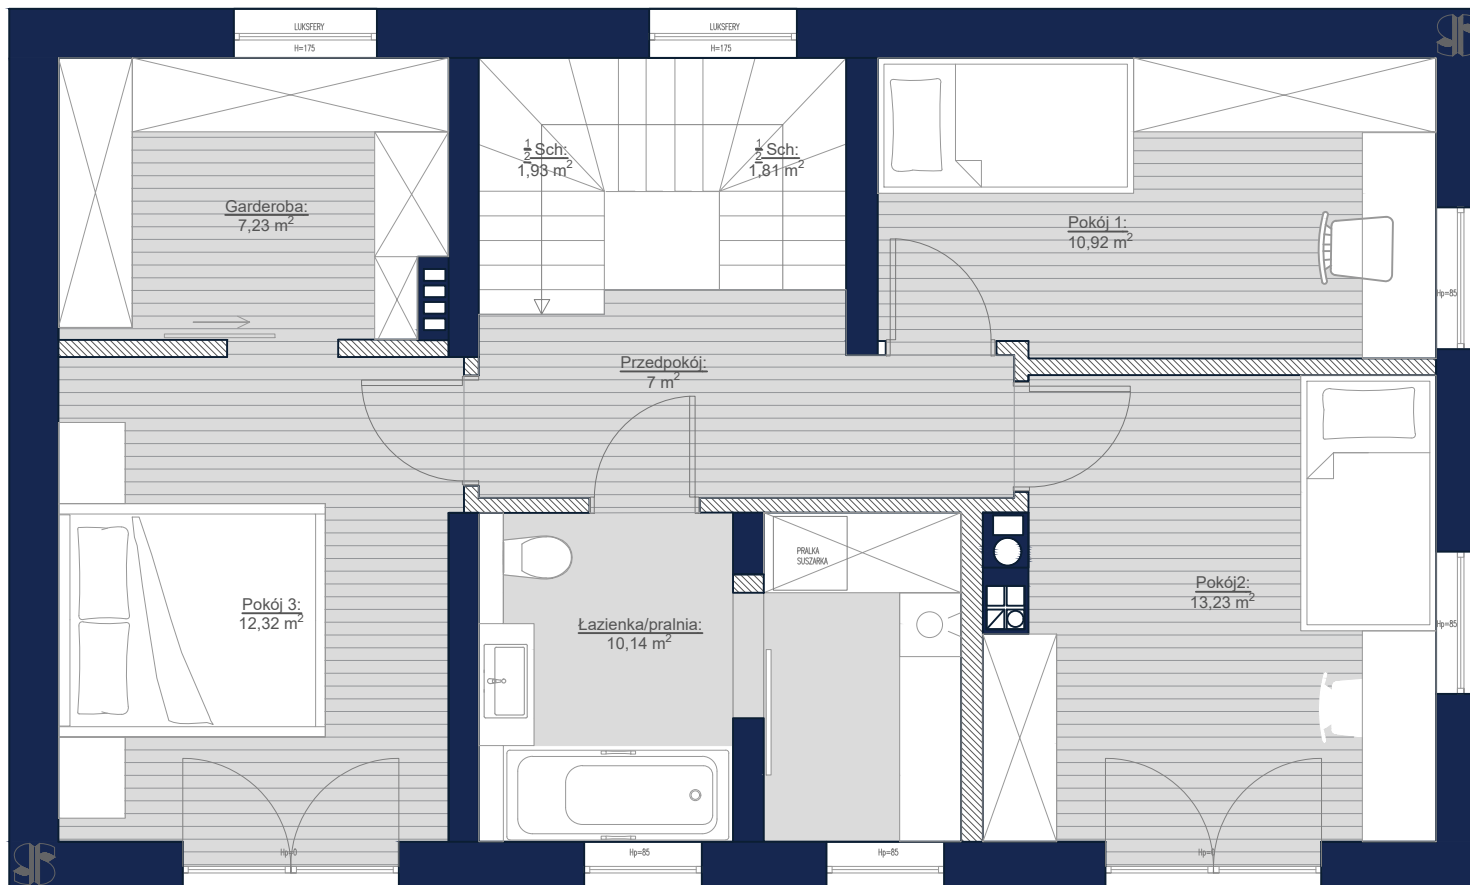

Adres:

SULEJÓWEK
ul. Przybosia

POWIERZCHNIA UŻYTKOWA PIĘTRO 60,84m²


POWIERZCHNIA NETTO PIĘTRA 64,58m²

-  - ściany działowe z możliwością rozbiórki
-  - ściany nośne bez możliwości rozbiórki

PODDASZE

Adres:

SULEJÓWEK
ul. Przybosia

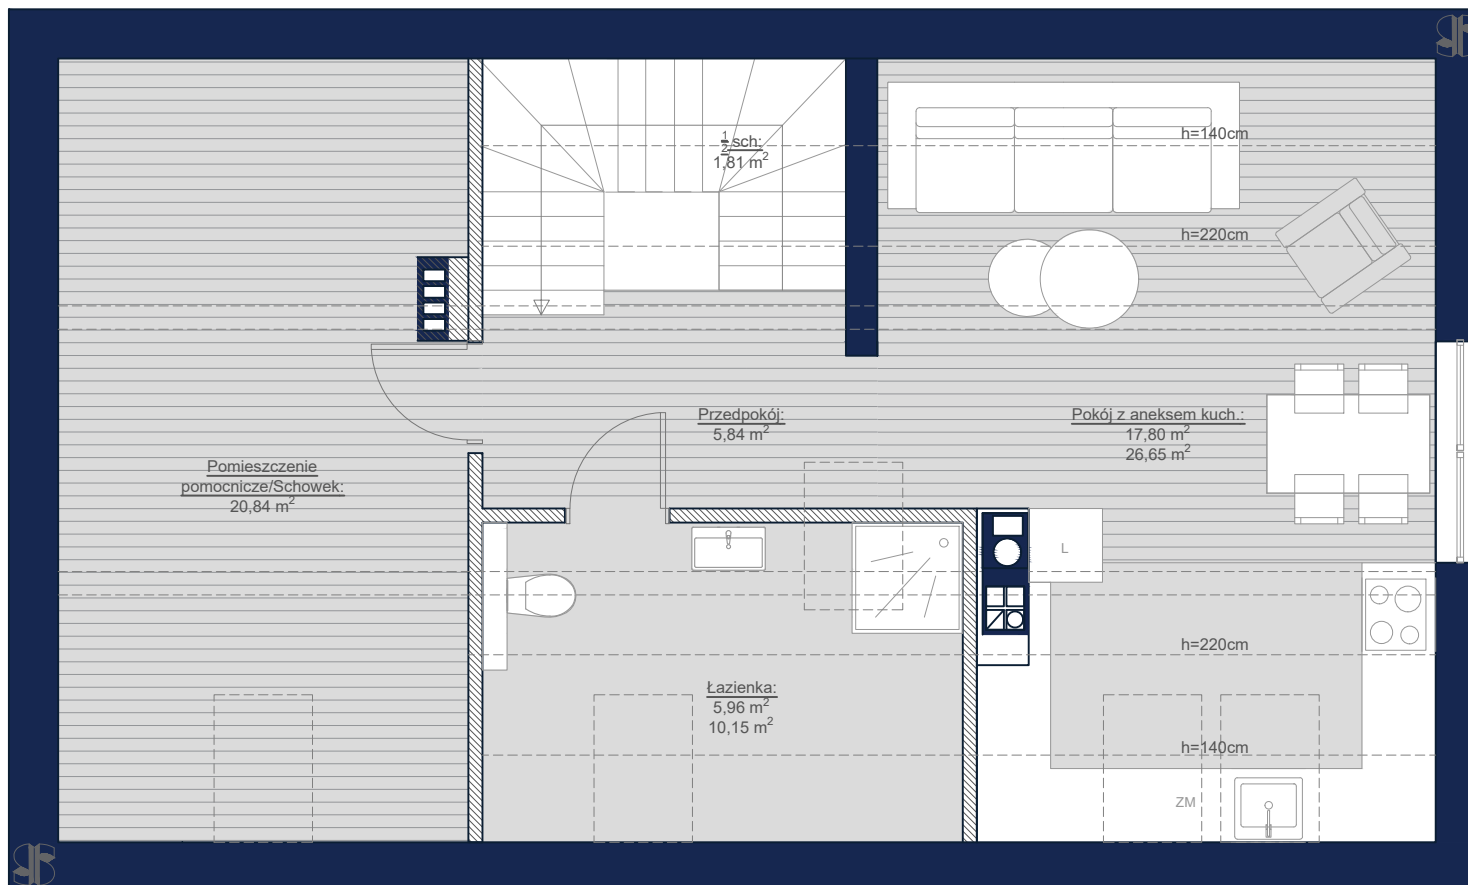

POWIERZCHNIA UŻYTKOWA PODDASZE
29,60m²
POWIERZCHNIA NETTO PIĘTRA 65,41m²

- ściany działowe z możliwością rozbiórki
- ściany nośne bez możliwości rozbiórki